


月間工事予定表	工事名	国道22号一宮浅野電線共同溝PFI事業	工事期間	自	令和5年6月26日	事業主：大林・大日・東建 コンソーシアム	現場事務所		TEL (0586-64-6623)	
				至	令和9年3月31日		現場代理人		FAX (0586-64-6624)	
	工事場所	愛知県一宮市島崎1丁目～一宮市緑5丁目	月間期間	自	令和6年8月1日	施工業者：大林道路株式会社	監理	甲斐 寛士	現場	佐藤 和也
				至	令和6年8月31日		技術者	(甲斐)	代理人	(佐藤)


工事種類	施工区間	2024年8月					備考
		1週目	2週目	3週目	4週目	5週目	
電線 共同溝工	特殊部工	21.73kp～22.30kp	—	—	休工	—	抑制期間 8月10日～8月18日 抑制期間中は作業を 行いません。 8月19日より作業再開 予定です。
	管路工	21.85kp～22.00kp	—	—	休工	—	
推進工	SHミニ推進工	22.31kp～22.36kp			休工	—	

— 施工予定 (昼間)  
— 施工予定 (夜間)

規制種類	2024年8月					
	1週目	2週目	3週目	4週目	5週目	土日祝
車線1/3規制	○	○	×	○	○	×
歩道規制	○	○	×	○	○	×
歩道規制 (終日)	○	○	×	○	○	×
車線1/3規制	: 10:00～16:00			○ : 規制有		
歩道規制	: 9:00～17:00			× : 規制無		
車線1/3規制・歩道規制 (夜間) : 22:00～翌6:00						

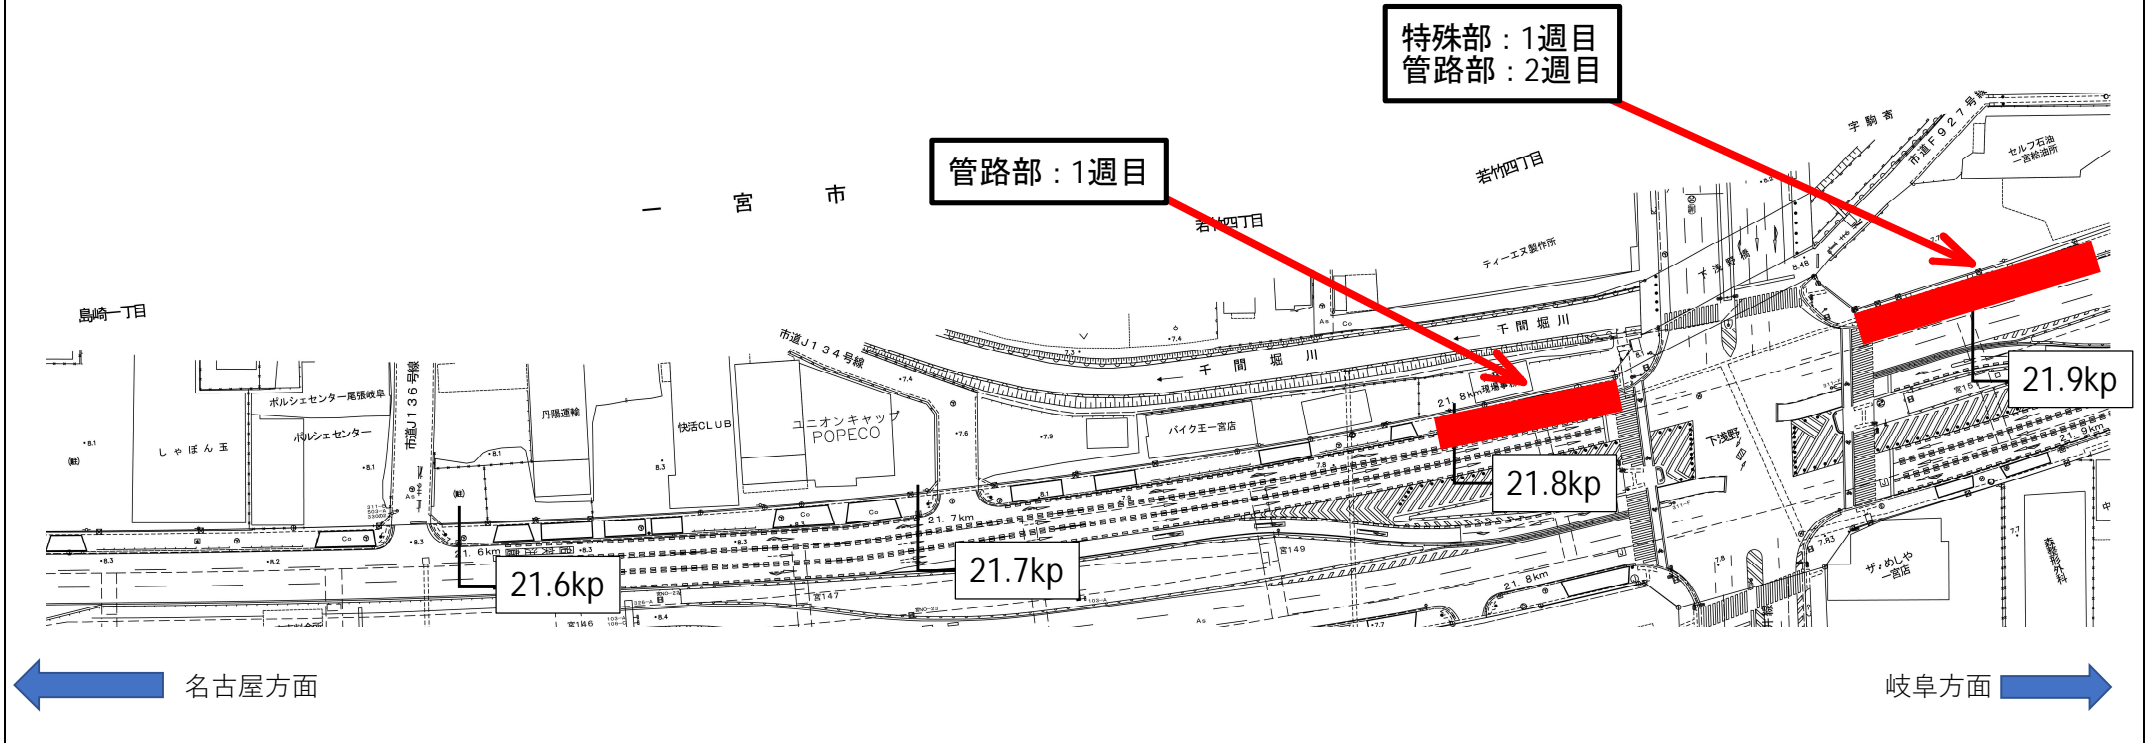


特殊部：4週目・5週目  
管路部：4週目・5週目

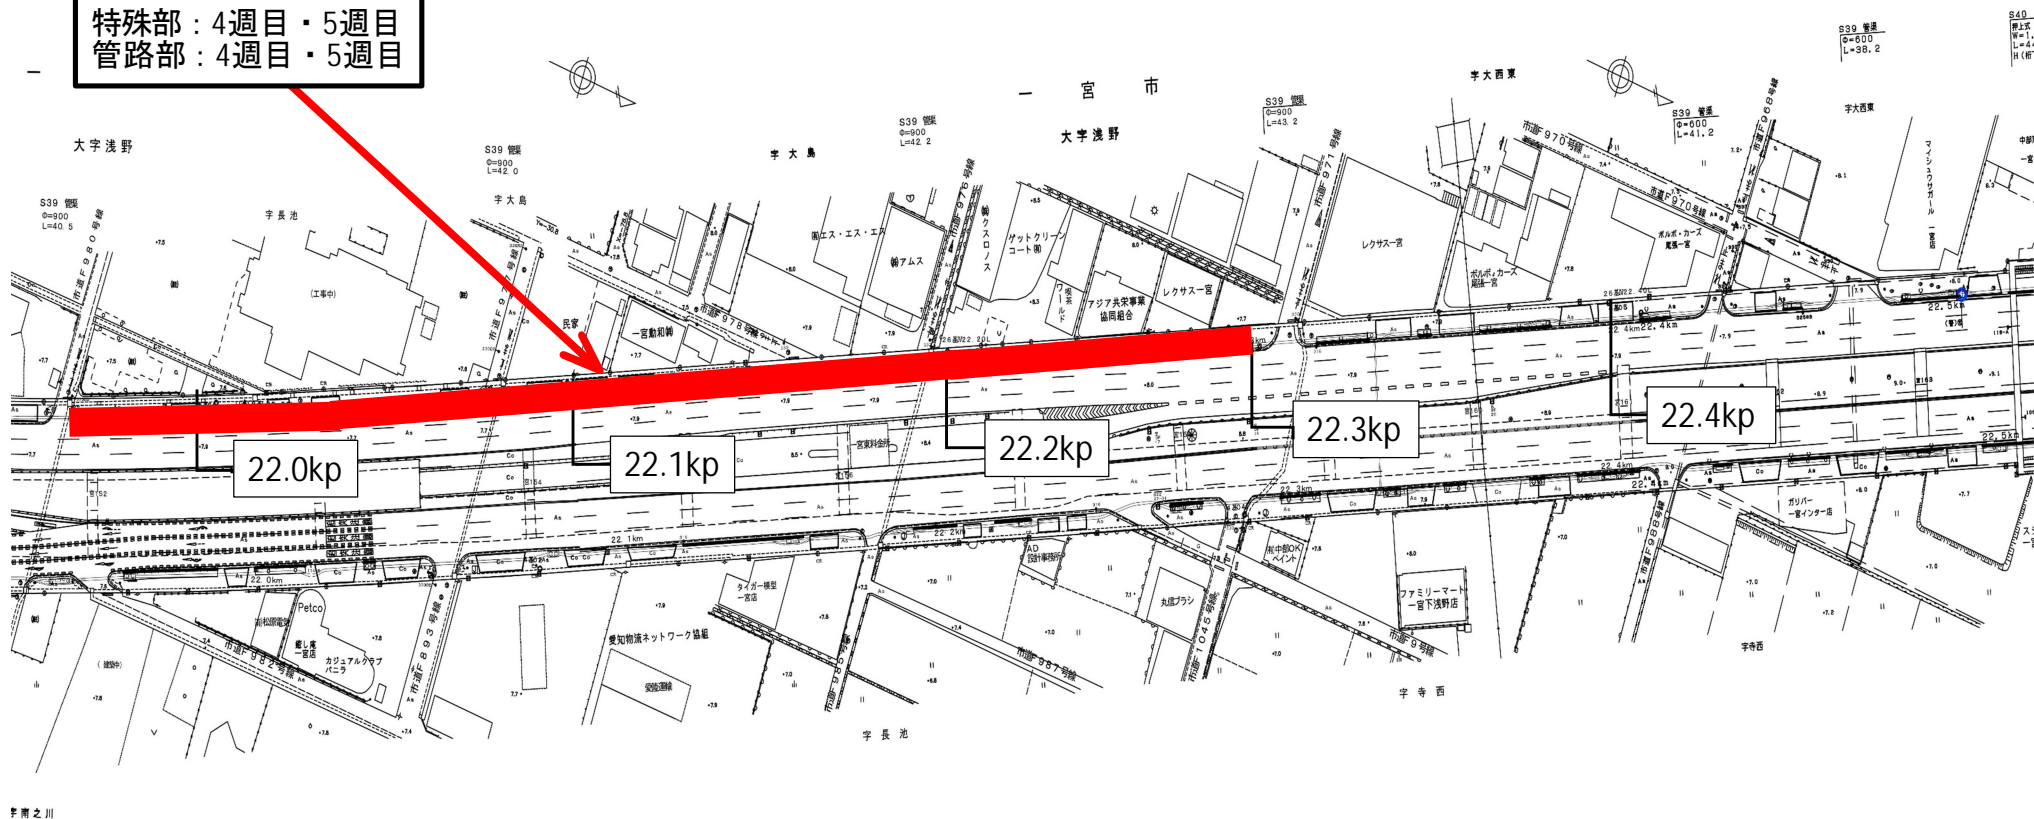

← 名古屋方面

岐阜方面 →

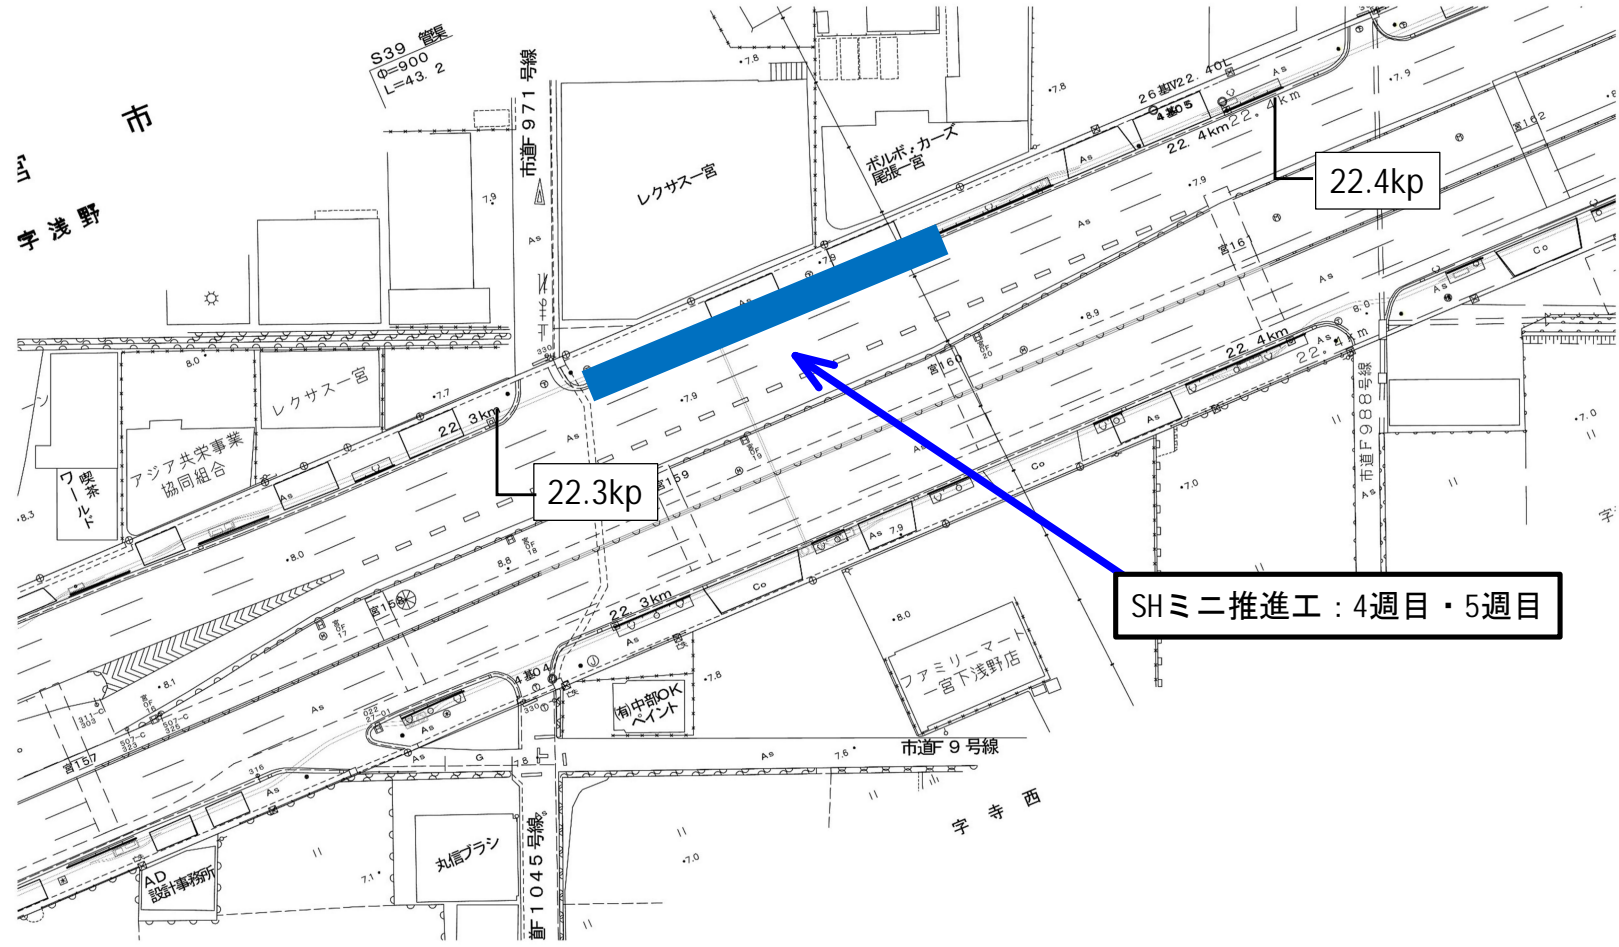

岐阜方面

名古屋方面

SHミ二推進工：4週目・5週目