



月間工事予定表	工事名	国道22号一宮浅野電線共同溝PFI事業	工事期間	自	令和5年6月26日	事業主：大林・大日・東建 コンソーシアム	現場事務所 TEL (0586-64-6623) FAX (0586-64-6624)			
				至	令和9年3月31日			現場代理人 携帯 (070-7606-2787)		
	工事場所	愛知県一宮市島崎1丁目～一宮市緑5丁目	月間期間	自	令和7年11月1日	施工業者：大林道路株式会社	監理	甲斐 寛士	現場	佐藤 和也
				至	令和7年11月30日		技術者	(甲斐)	代理人	(佐藤)

工事種類	施工区間	2025年11月					備考
		1週目	2週目	3週目	4週目	5週目	
電線 共同溝工	平板ブロック舗装工 22.58kp～22.82kp (下り線)	休工					作業予定
	遮音壁工 22.42kp～22.82kp (下り線)	休工					

規制種類	2025年11月					
	1週目	2週目	3週目	4週目	5週目	土日祝
車線1/3規制	×	○	○	○	○	×
歩道規制	×	○	○	○	○	×
車線1/3規制	: 10:00～16:00			○ : 規制有		
歩道規制	: 9:00～17:00			× : 規制無		

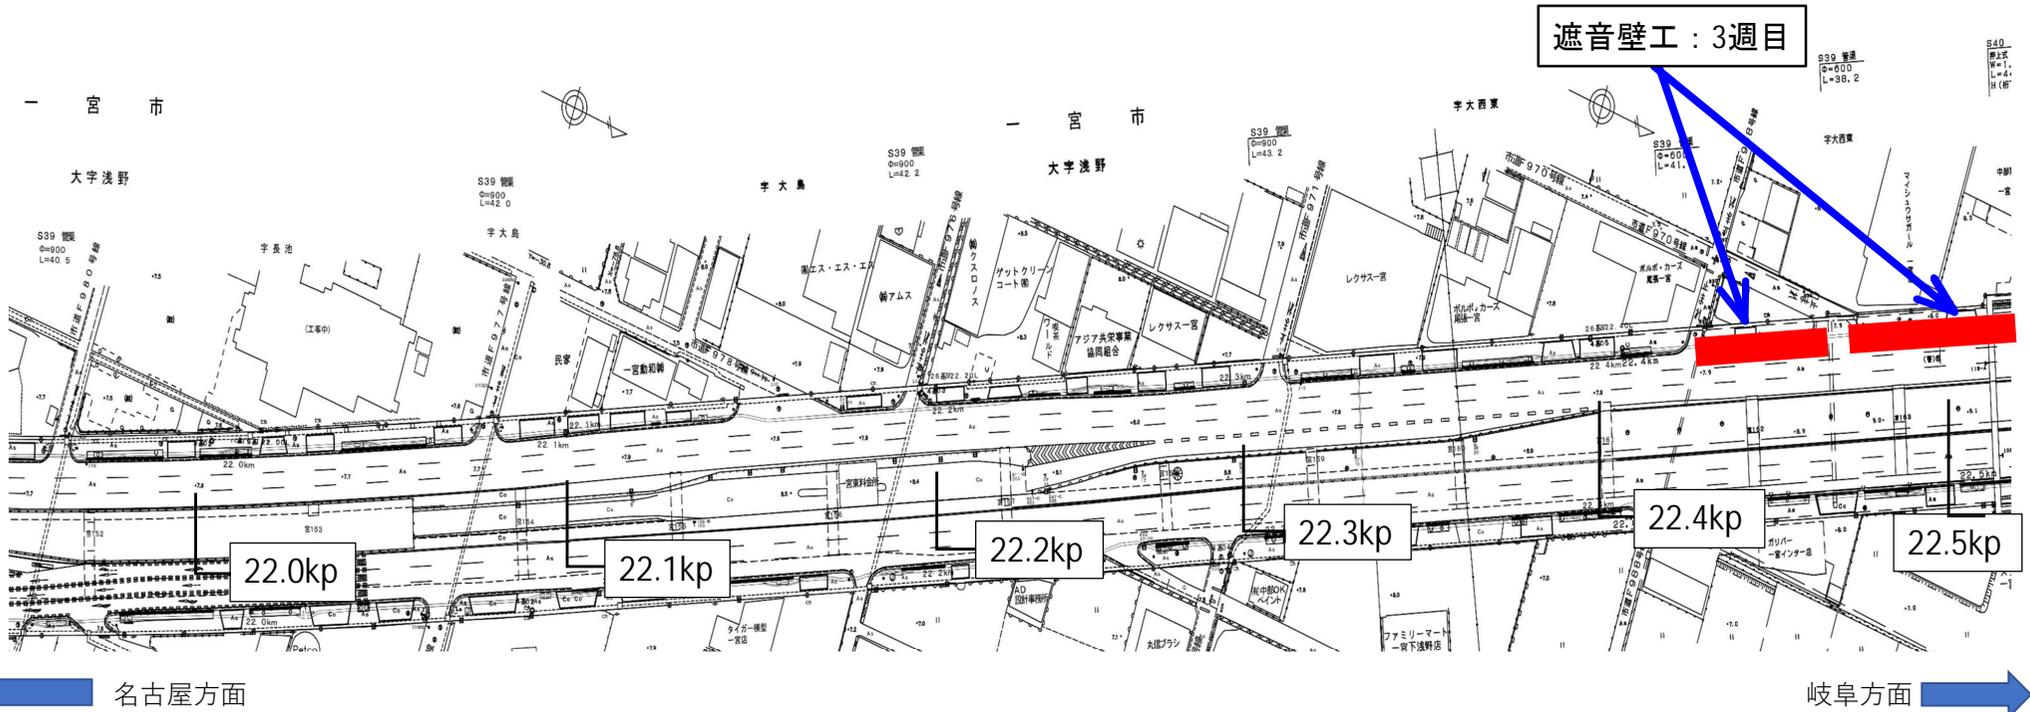

平板ブロック舗装工：2週目～5週目

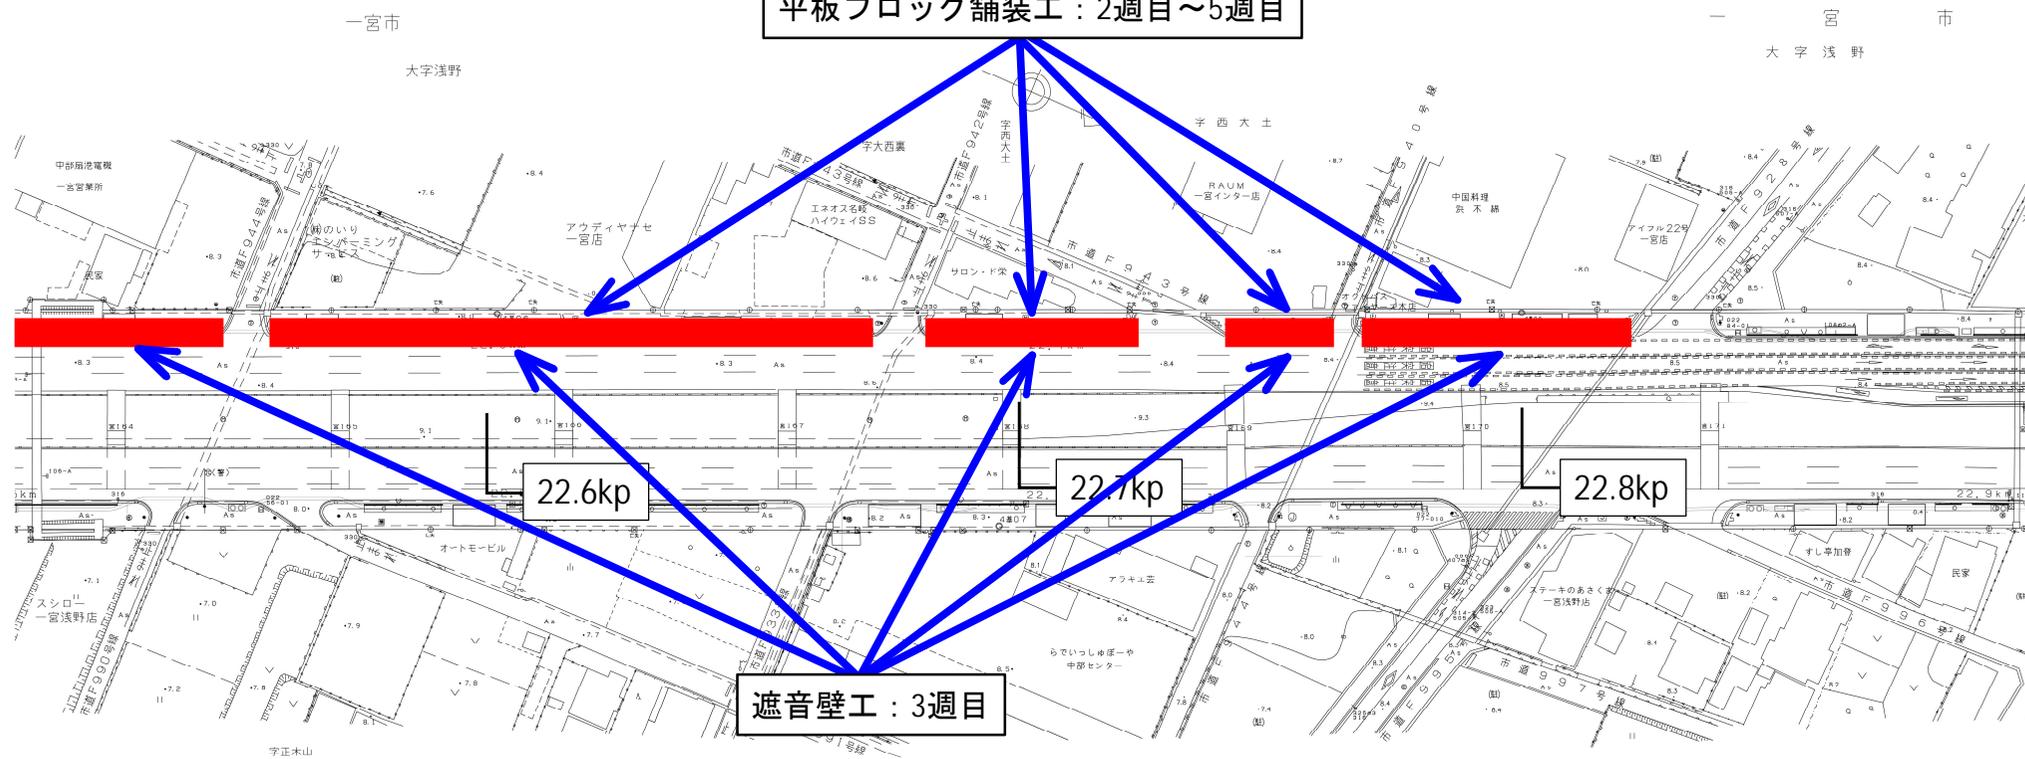

← 名古屋方面

岐阜方面 →

大字 浅野

字 大田リ

平板ブロック舗装工：2週目～5週目

遮音壁工：3週目

22.8kp

22.9kp

23.0kp

名古屋方面

岐阜方面