

月間工事予定表	工事名	国道22号一宮浅野電線共同溝PFI事業	工事期間	自	令和5年6月26日	事業主：大林・大日・東建 コンソーシアム	現場事務所	TEL (0586-64-6623)
	至	令和9年3月31日					FAX (0586-64-6624)	
工事場所	愛知県一宮市島崎1丁目～一宮市緑5丁目	月間期間	自	令和7年12月1日	施工業者：大林道路株式会社	監理 技術者	甲斐 寛士 	現場 代理人
			至	令和7年12月31日				佐藤 和也 


工事種類	施工区間	2025年12月					備考
		1週目	2週目	3週目	4週目	5週目	
電線 共同溝工	平板ブロック舗装工 (下り線)	22.93kp～23.02kp			休工	抑制期間 12月27日～1月4日 抑制期間中は作業を行いません。	休工
	遮音壁工 (下り線)	22.84kp～23.02kp			休工		

— 作業予定
- - - 作業予定(予備日)

規制種類	2025年12月					
	1週目	2週目	3週目	4週目	5週目	土日祝
車線1/3規制	○	○	○	○	×	×
歩道規制	○	○	○	○	×	×

車線1/3規制 : 10:00～16:00 ○ : 規制有

歩道規制 : 9:00～17:00 × : 規制無

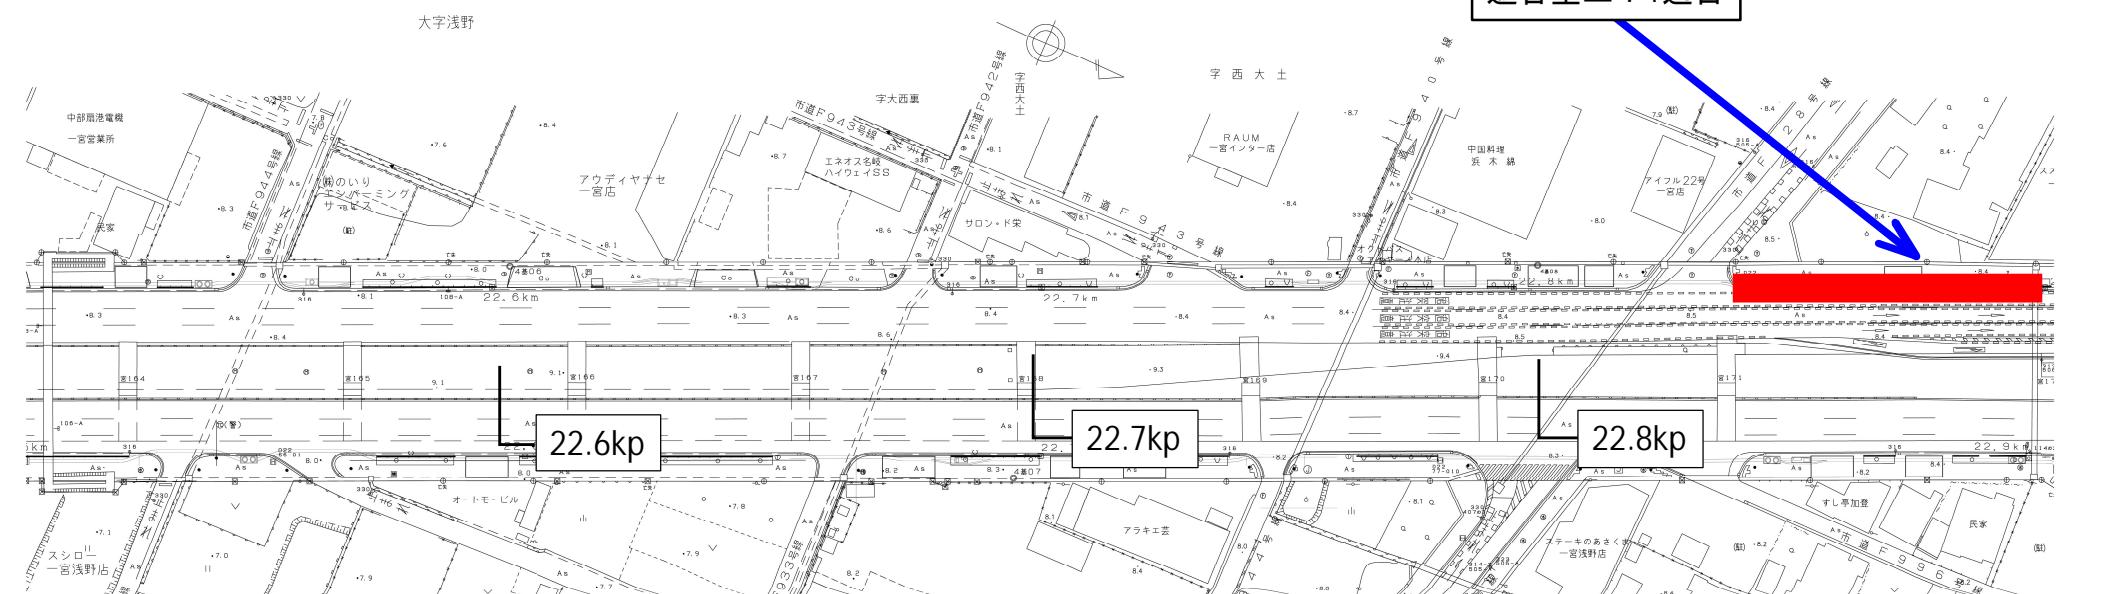


大字浅野

字大曲り

遮音壁工：1週目

平板ブロック舗装：1週目～3週目

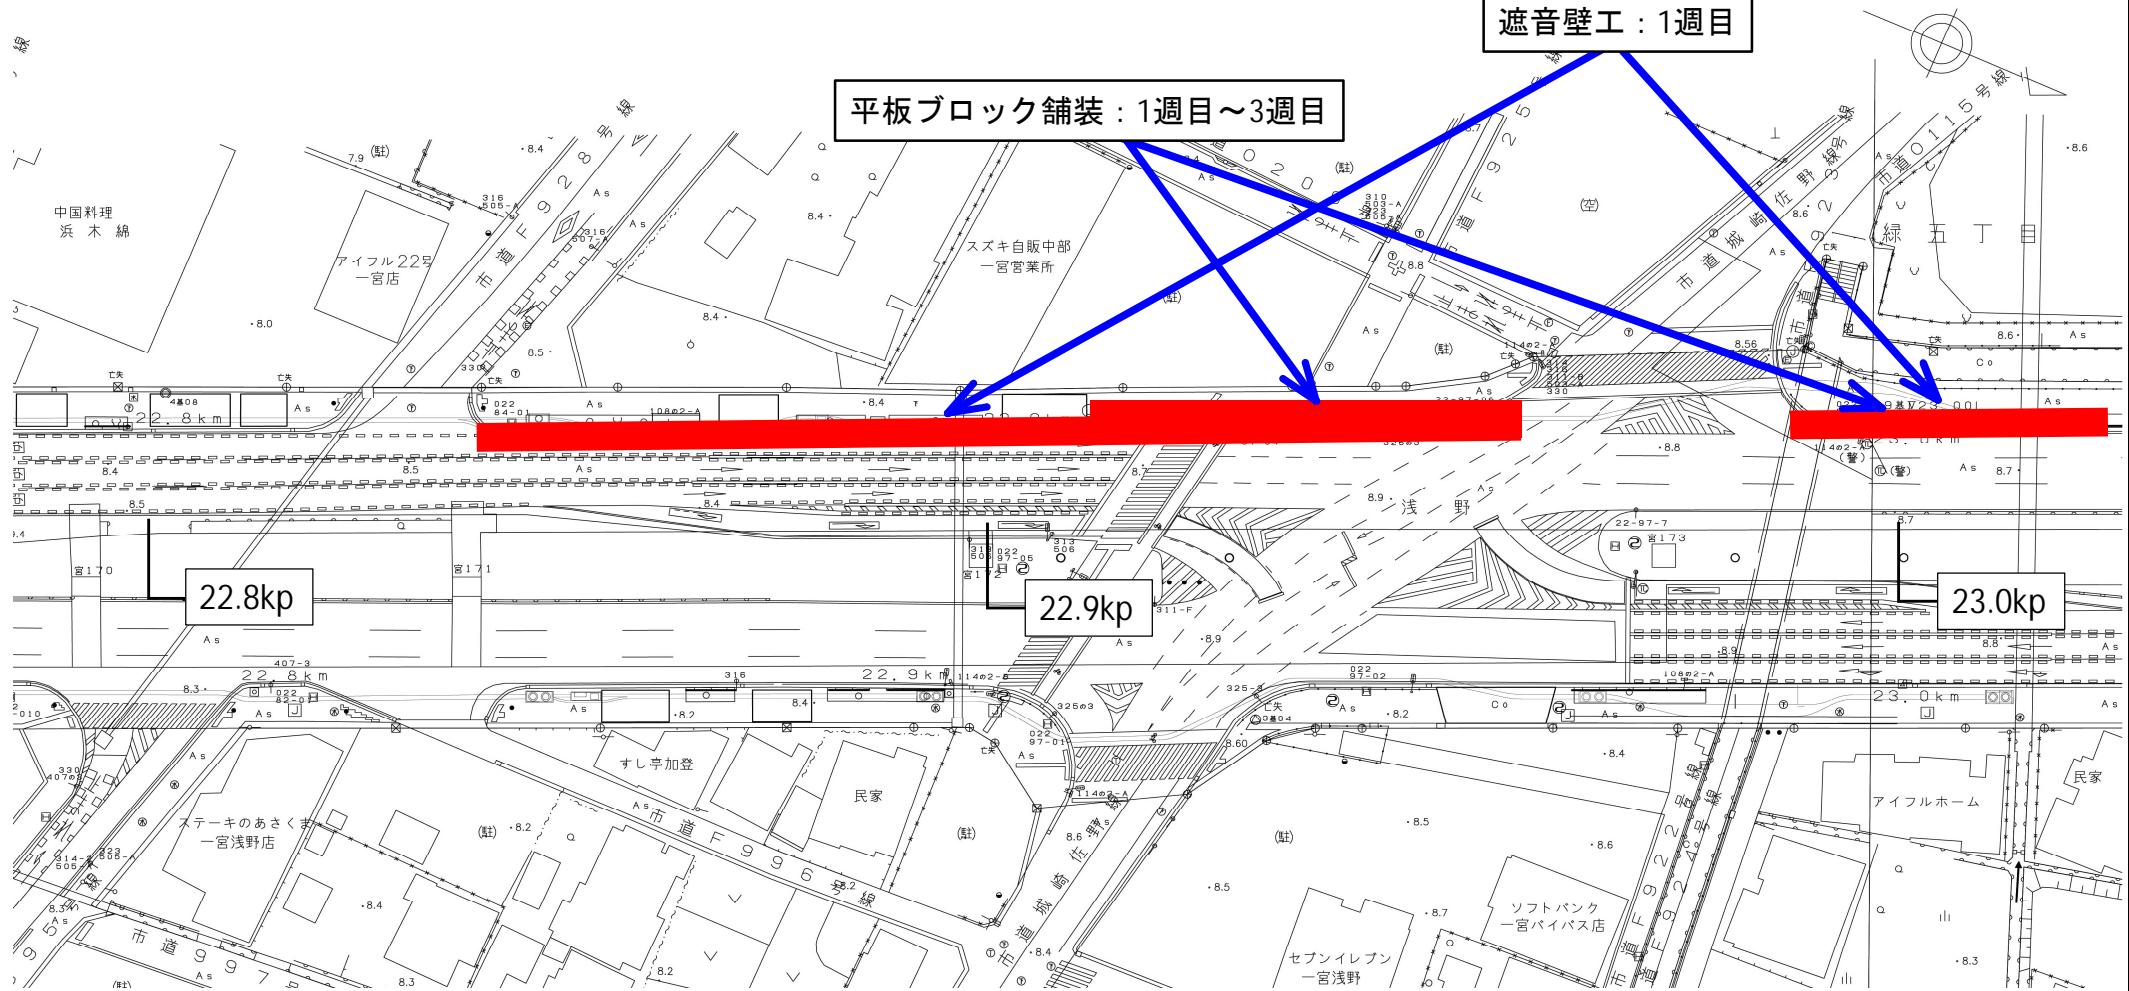

← 名古屋方面

岐阜方面 →