



週間工事予定表	工事名	国道22号一宮浅野電線共同溝PFI事業	工事期間	自	令和5年6月26日	事業主：大林・大日・東建 コンソーシアム	現場事務所 TEL (0586-64-6623) FAX (0586-64-6624)			
				至	令和9年3月31日		現場代理人 携帯 (070-7606-2787)			
	工事場所	愛知県一宮市島崎1丁目～一宮市緑5丁目	月間期間	自	令和8年1月1日	施工業者：大林道路株式会社	監理 技術者	甲斐 寛士	現場 代理人	佐藤 和也
				至	令和8年1月30日					

工事種類		施工区間	2026年1月					備考
			1週目	2週目	3週目	4週目	5週目	
舗装工	平板ブロック舗装	22.85kp～22.86kp	休工					抑制期間 12月27日～1月4日 抑制期間中は作業を 行いません。
	切削オーバーレイ	21.35kp～22.95kp	休工					
遮音壁工	遮音壁設置	22.45kp～23.05kp	休工					
書類作成		現場事務所	休工					


—— 施工予定

規制種類	2026年1月						
	1週目	2週目	3週目	4週目	5週目	土日祝	
車線1/3規制	×	×	×	○	×	×	
車線2/3規制 (夜間)	×	×	×	×	○	×	
歩道規制	×	×	×	○	×	×	
車線1/3規制　：10:00～16:00				○　：規制有			
歩道規制　：9:00～17:00				×			：規制無
車線2/3規制（夜間）：22:00～翌6:00							

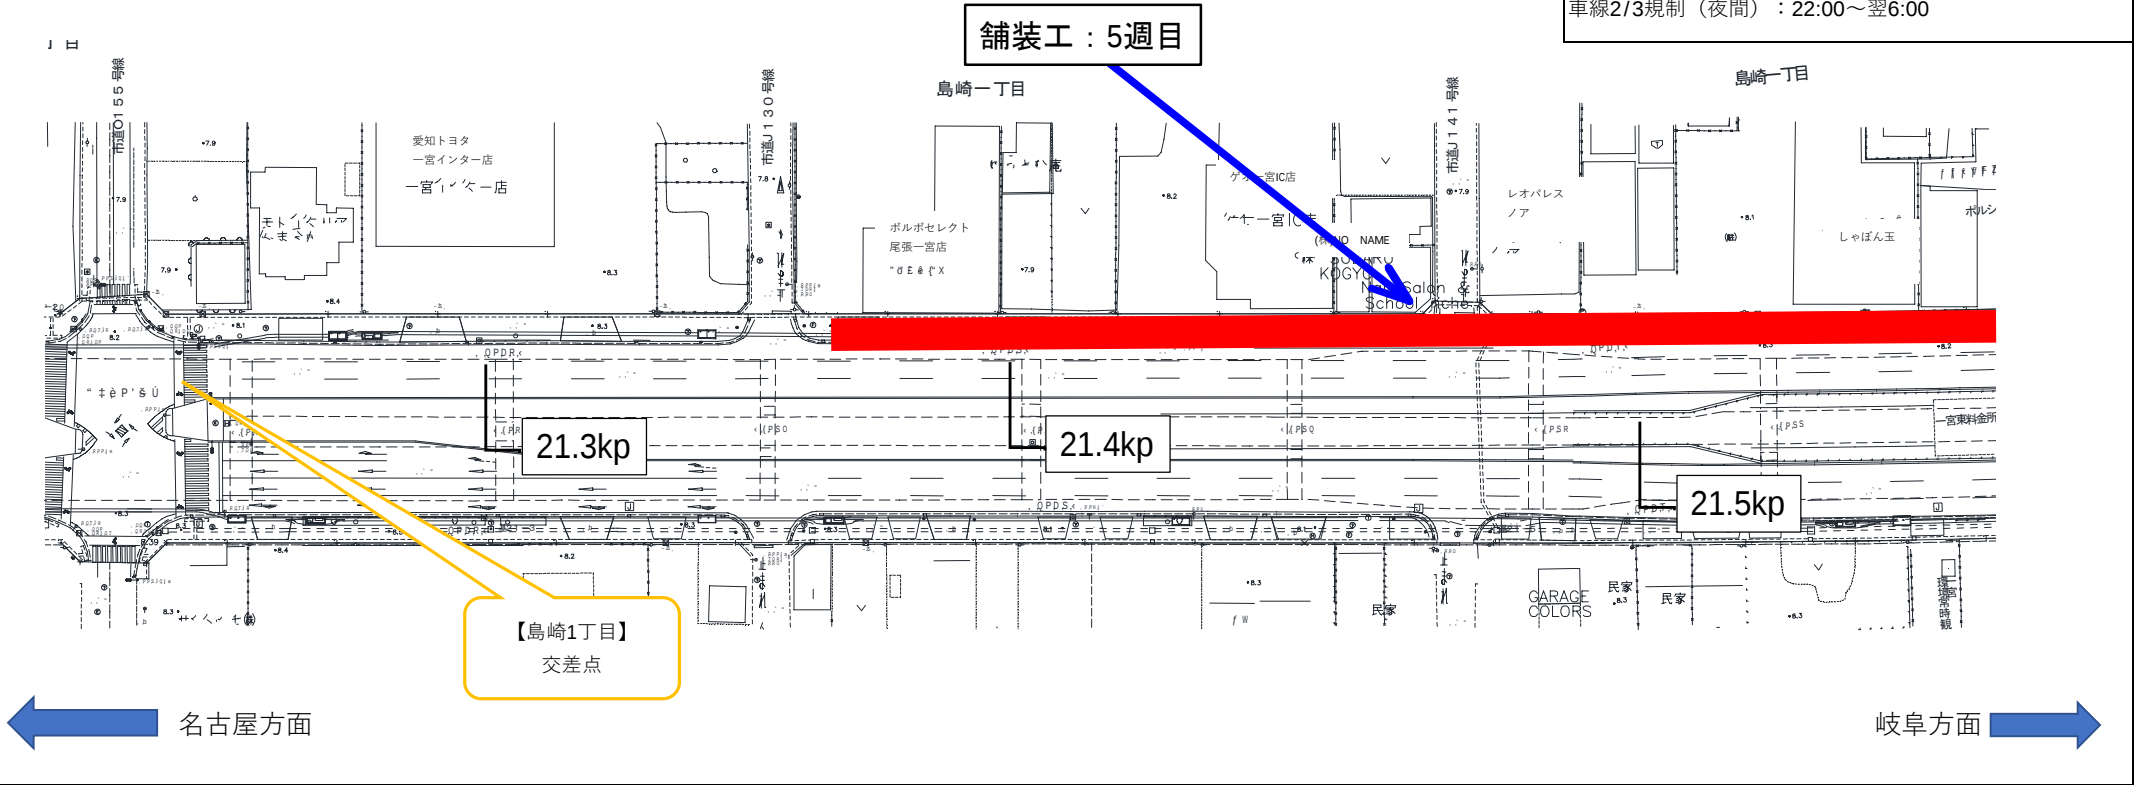

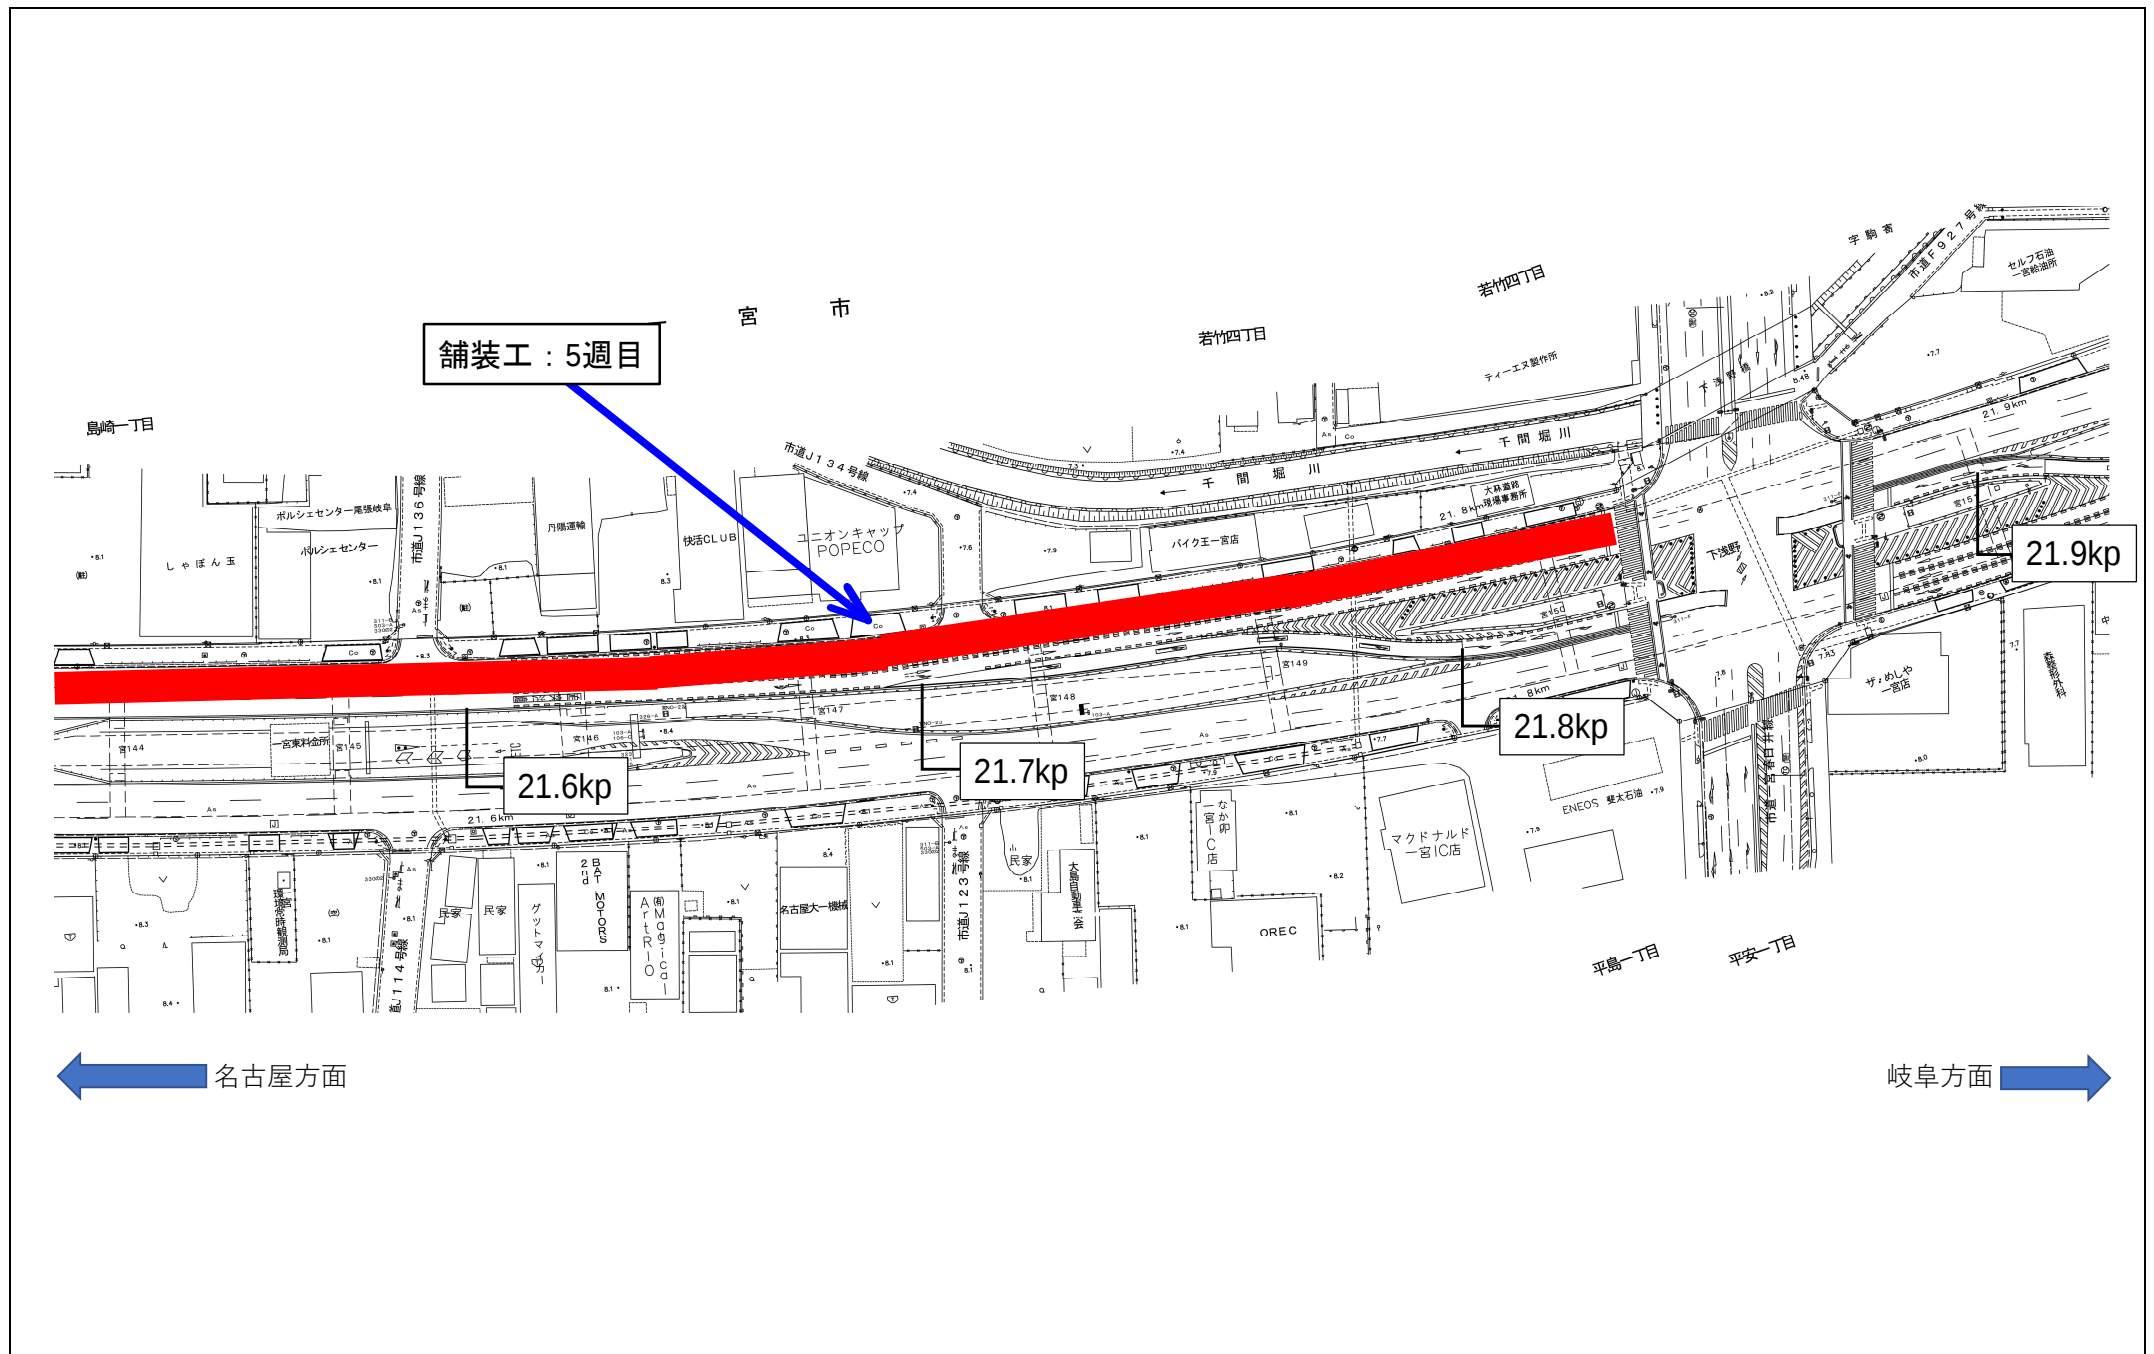

遮音壁工：4週目

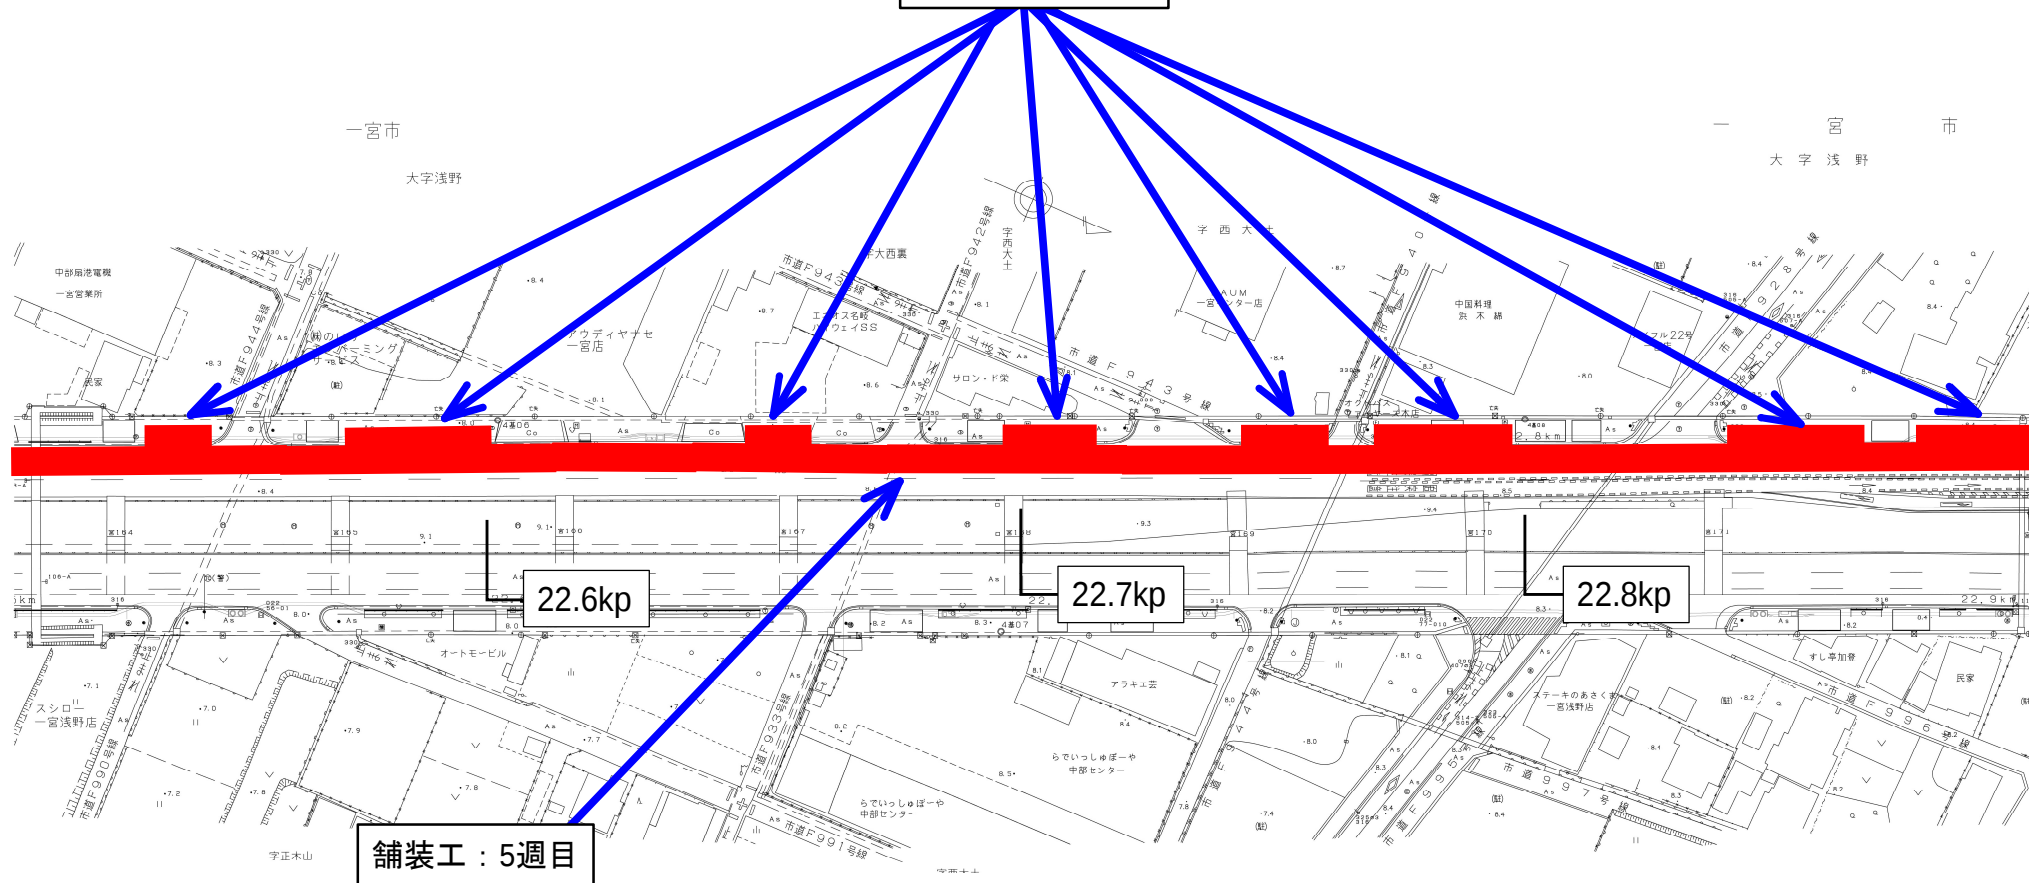

舗装工：5週目

22.6kp

22.7kp

22.8kp

名古屋方面

岐阜方面

大字浅野

字大曲り

遮音壁工：4週目

22.8kp

22.9kp

23.0kp

舗装工：5週目

← 名古屋方面

岐阜方面 →